
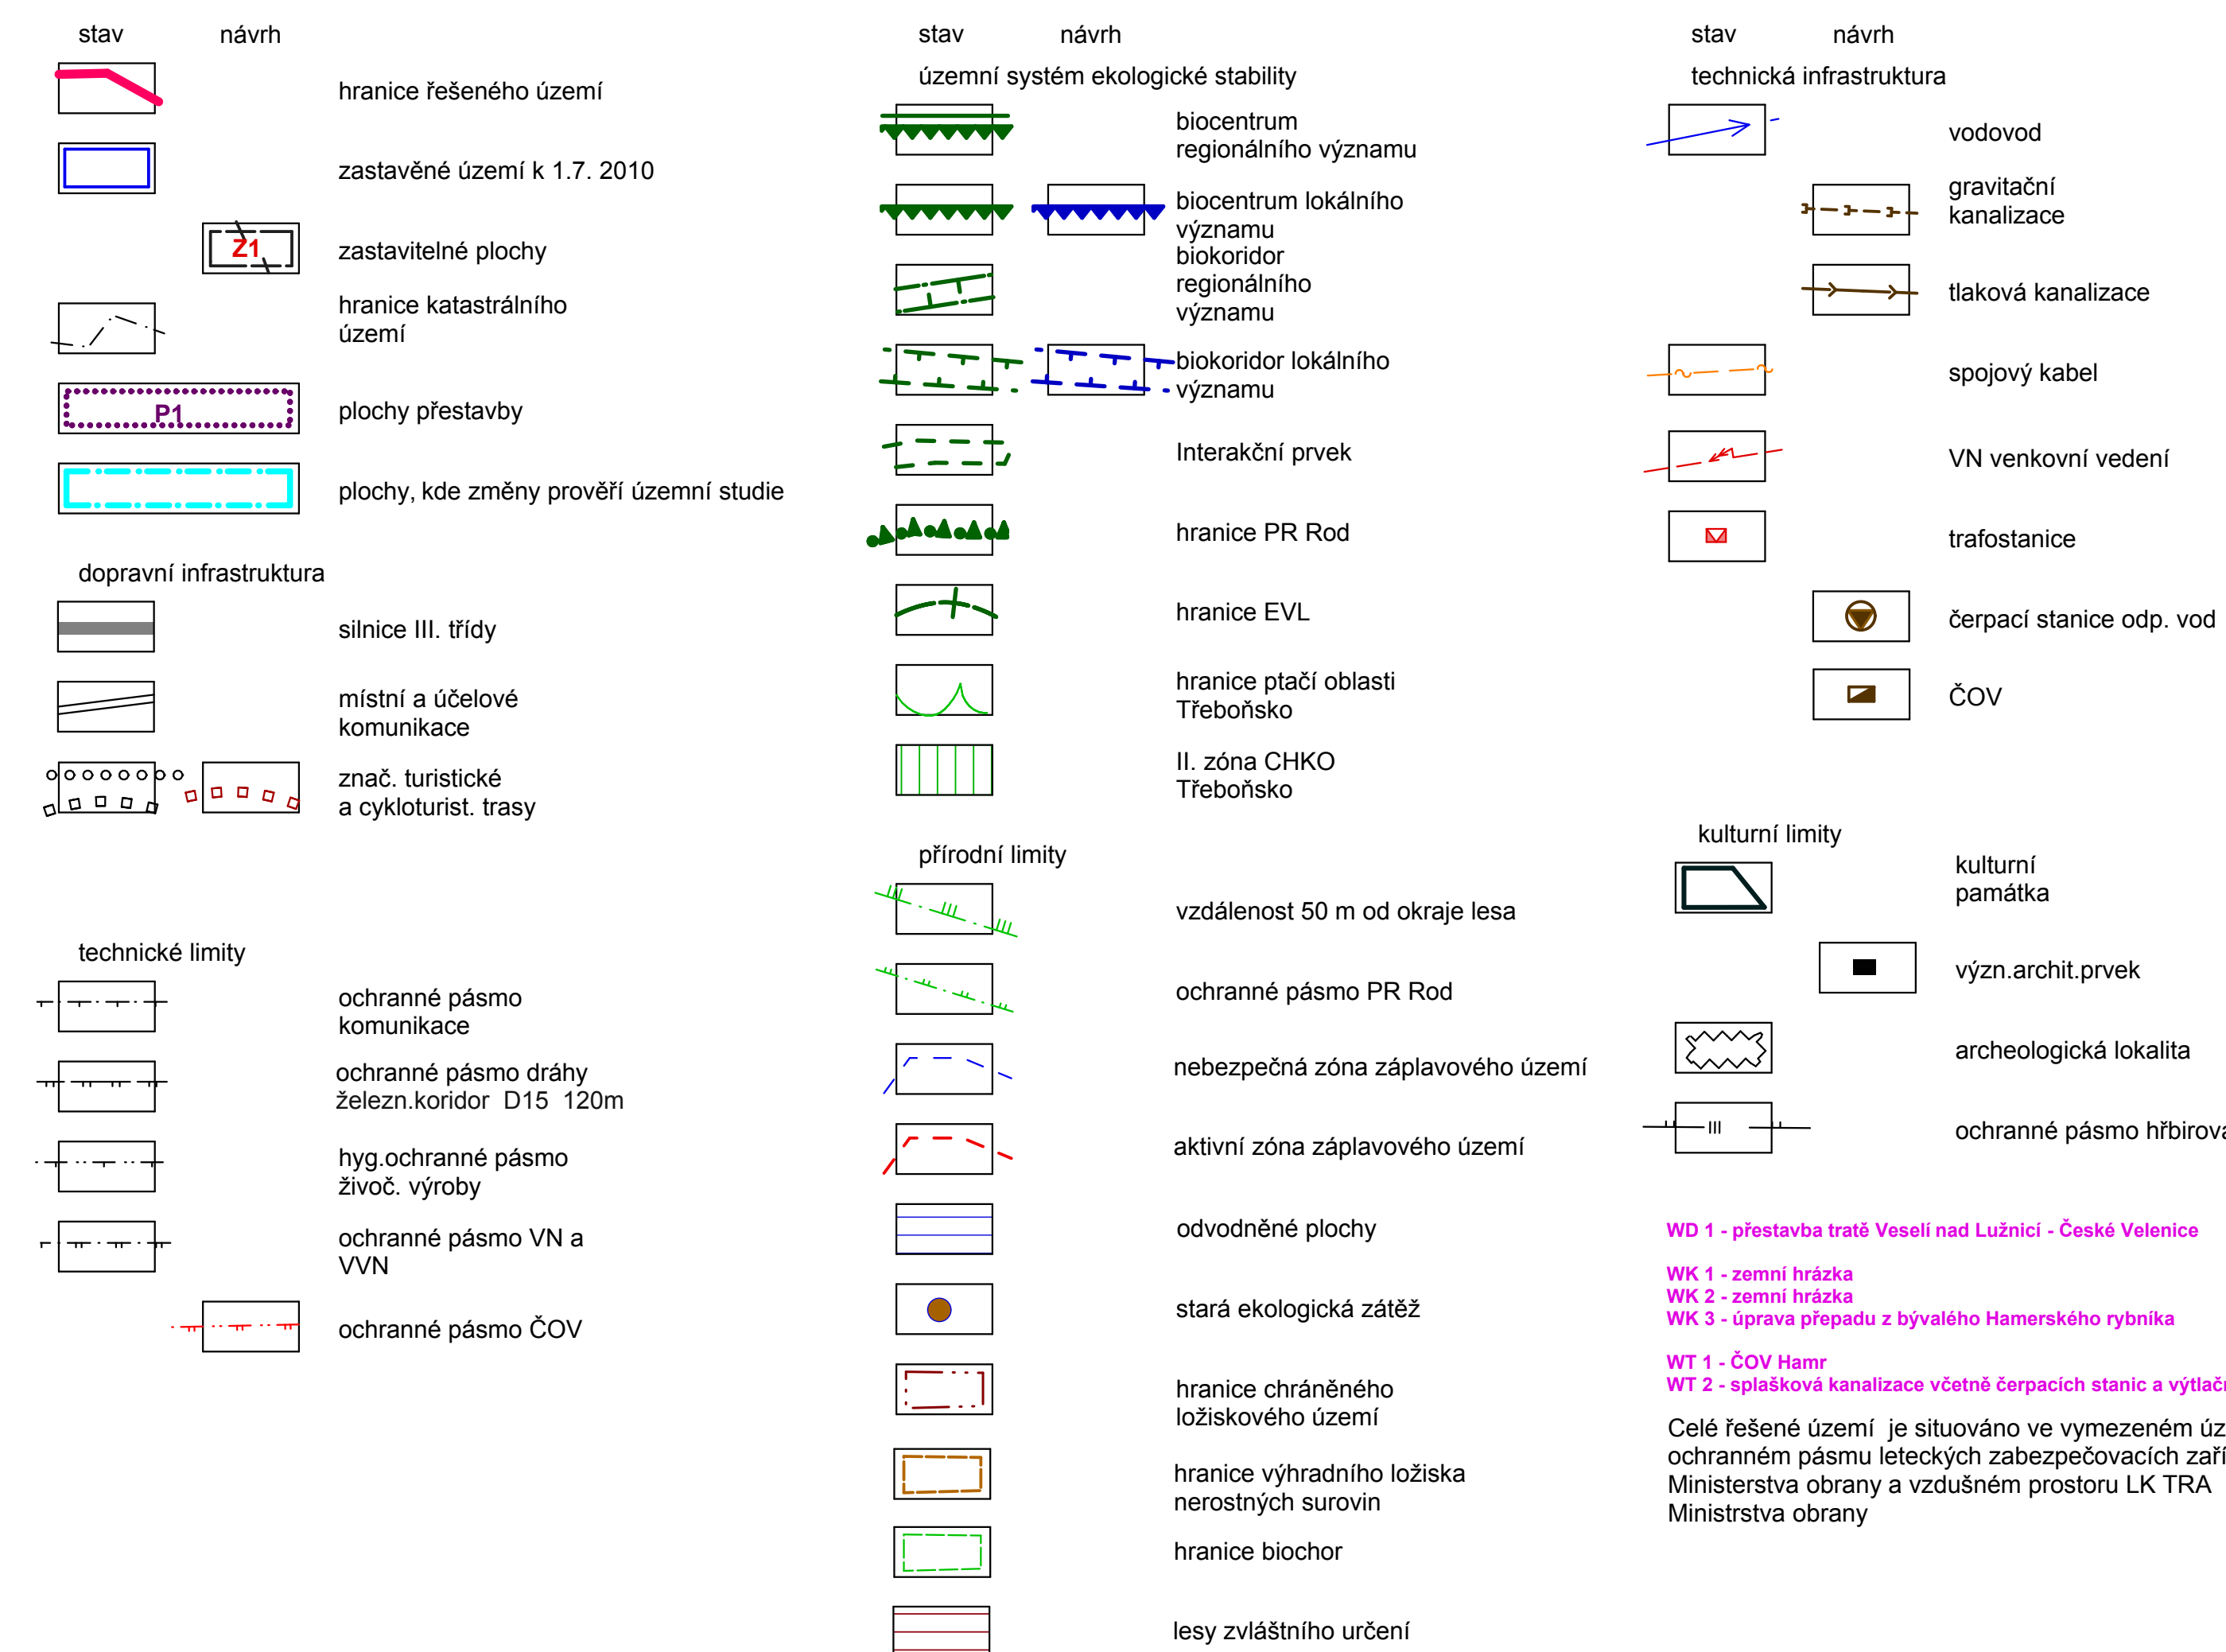


Koordinační výkres 1: 5 000

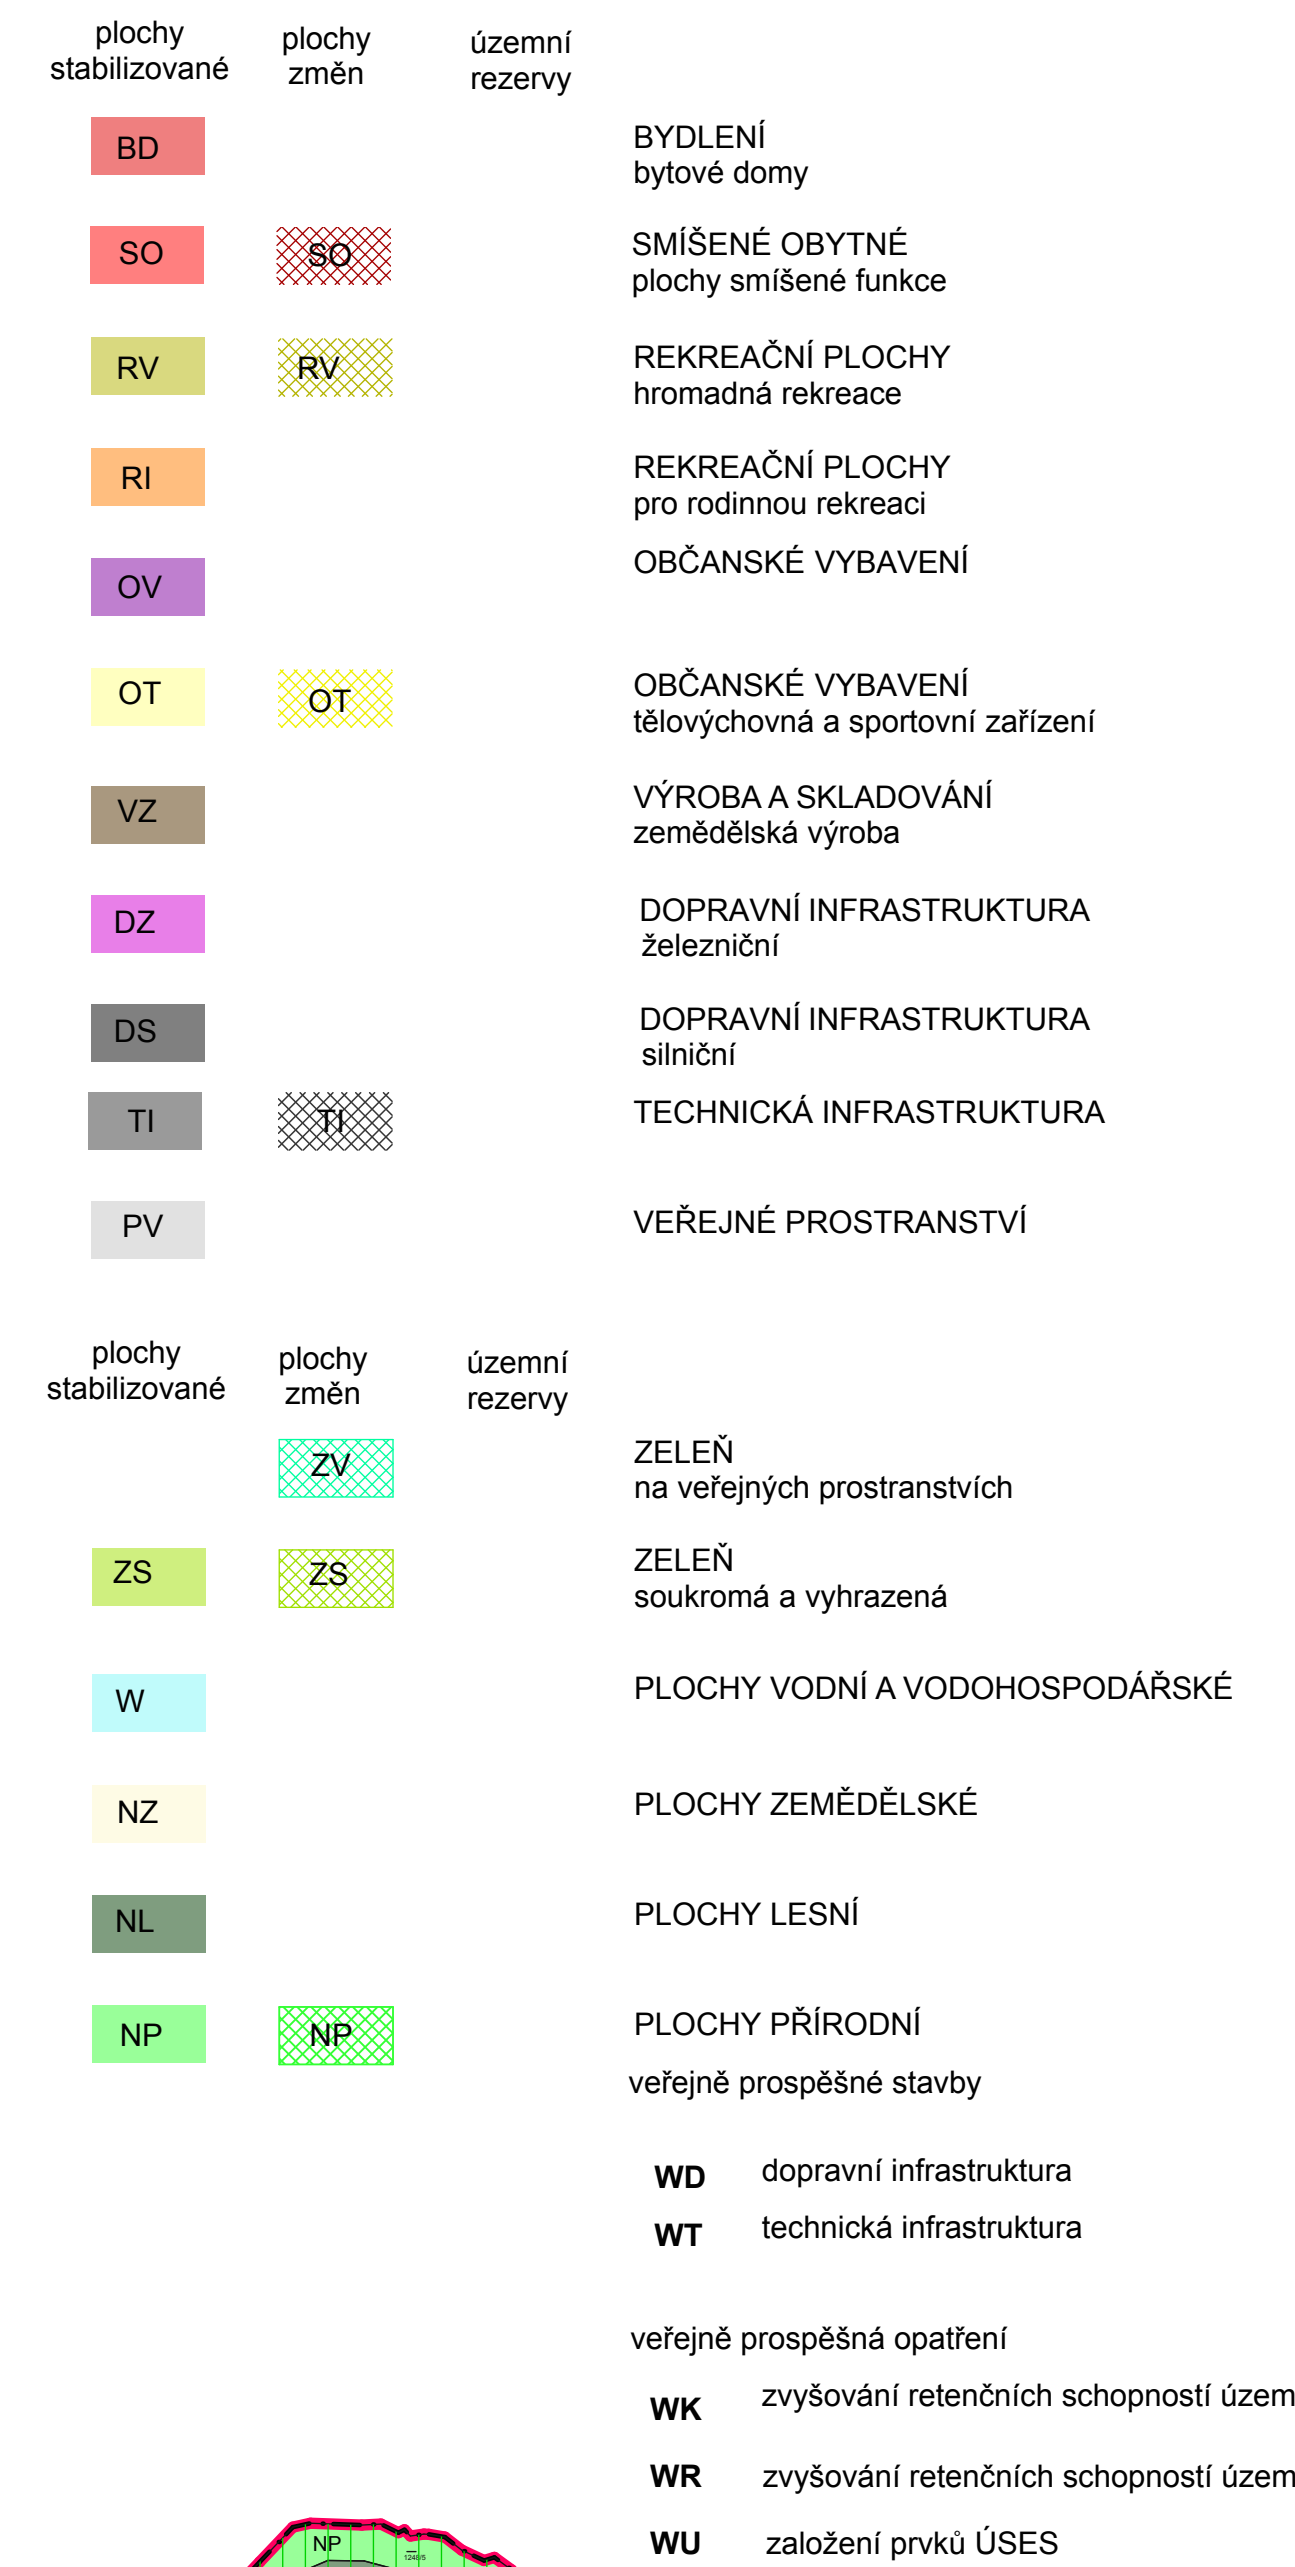

Záznam o účinnosti

Změnu č. 1 UP vydal	:	Obec Val
Číslo jednací	:	210603
Pořadové číslo poslední změny	:	Změna č. 1
Datum nabytí účinnosti poslední změny	:	22.6.2021
Poživatele	:	Městský úřad Soběslav, odbor výstavby a RR
Oprávněná osoba pořizovatele	:	Ing. Arch. Dagmar Buzu vedoucí oddělení územního plánování a památkové péče
Podpis, otisk razítka	:	

ASKA - architektonické studio

podpis	UP Val - úplné znění po změně č. 1 Sběsňval OÚ Val Ing. arch. Jan Stach Ing. Bohuslav Jifinec		zapsáno 2282UP / 0510 05/2021 10323406
období	Koordinační výkres 1 : 5 000		k výkres 05b