

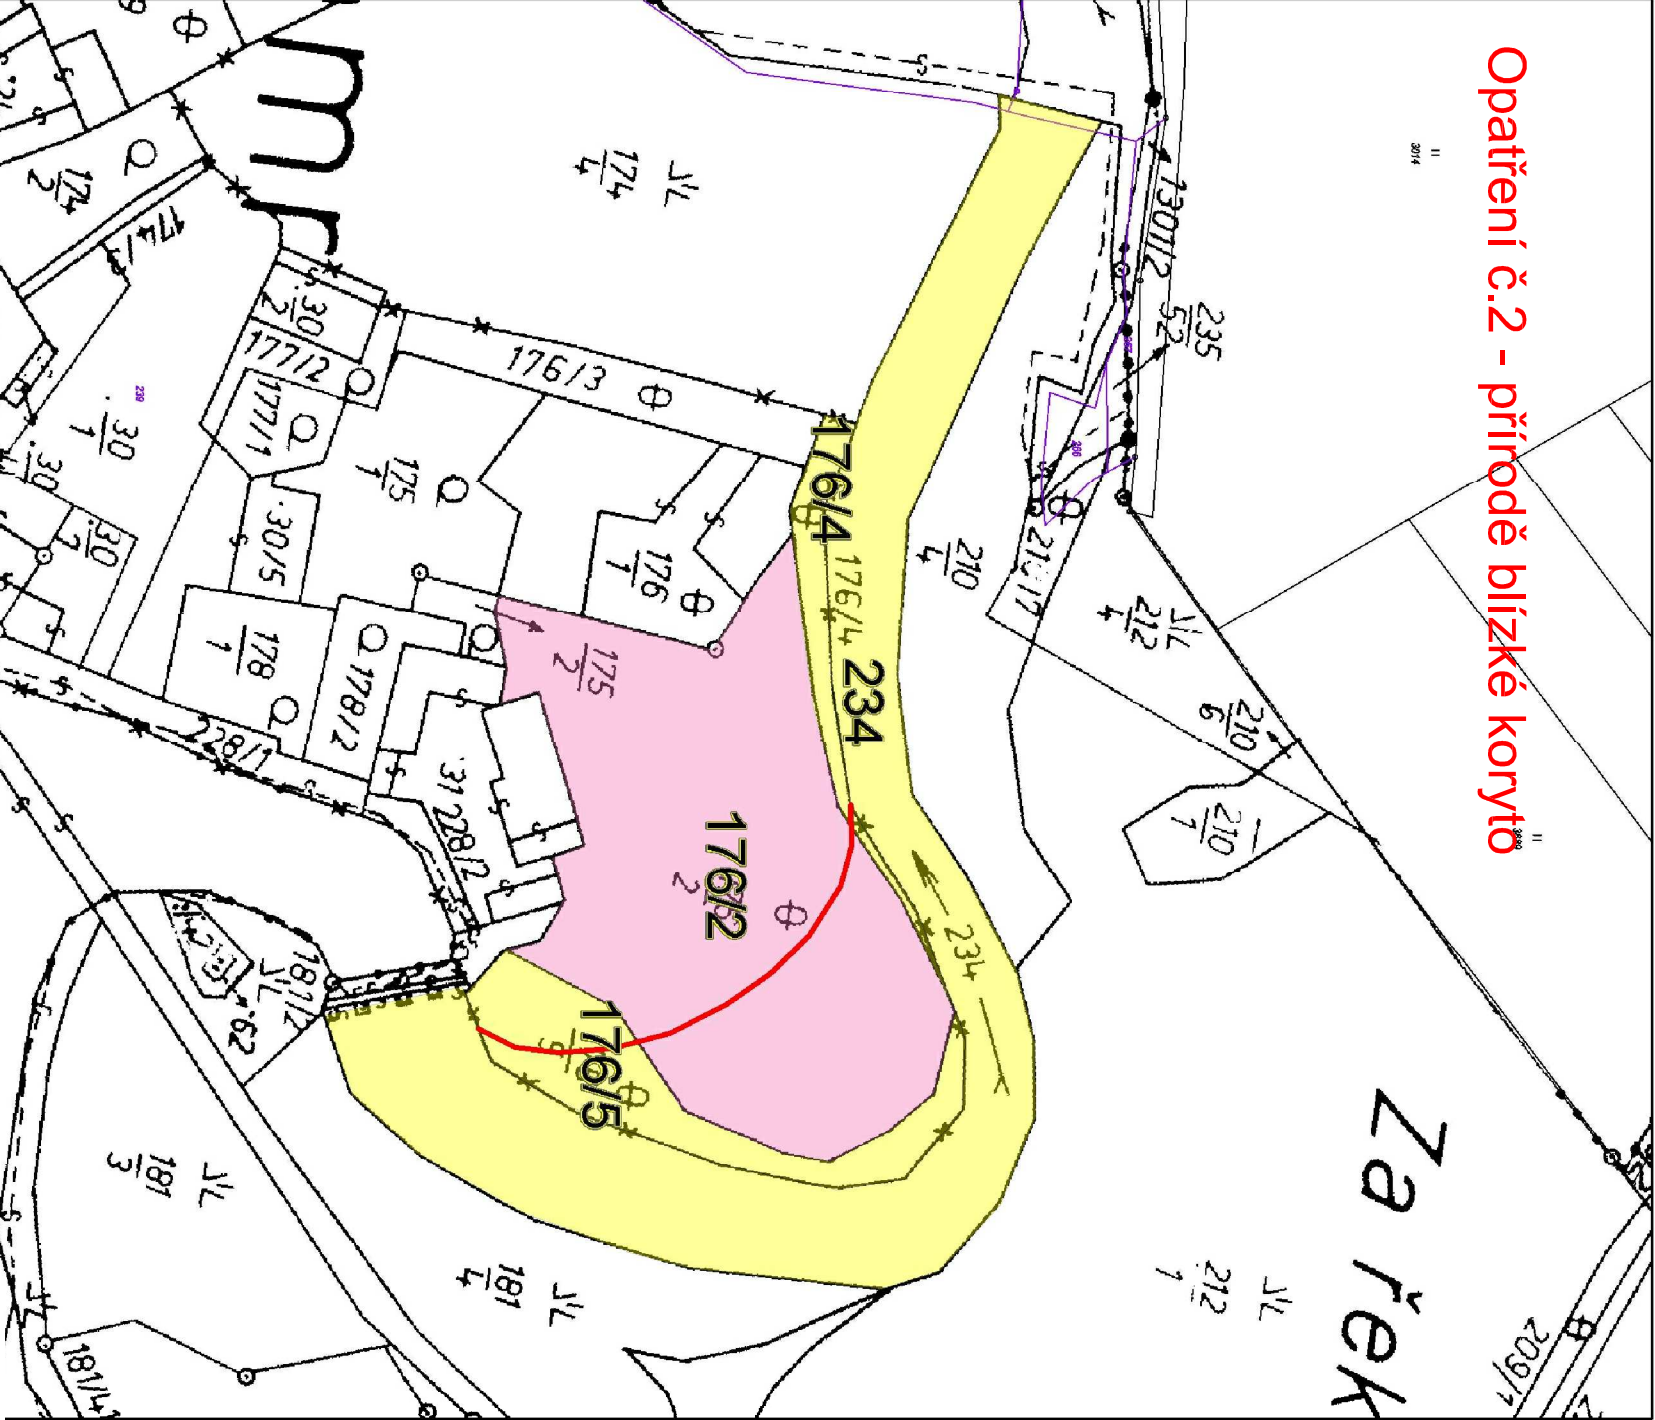


Opatření č.2 - přírodě blízké koryto

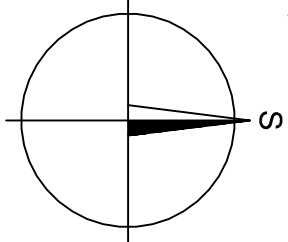

Opatření č.1 - umožnění rozlivu

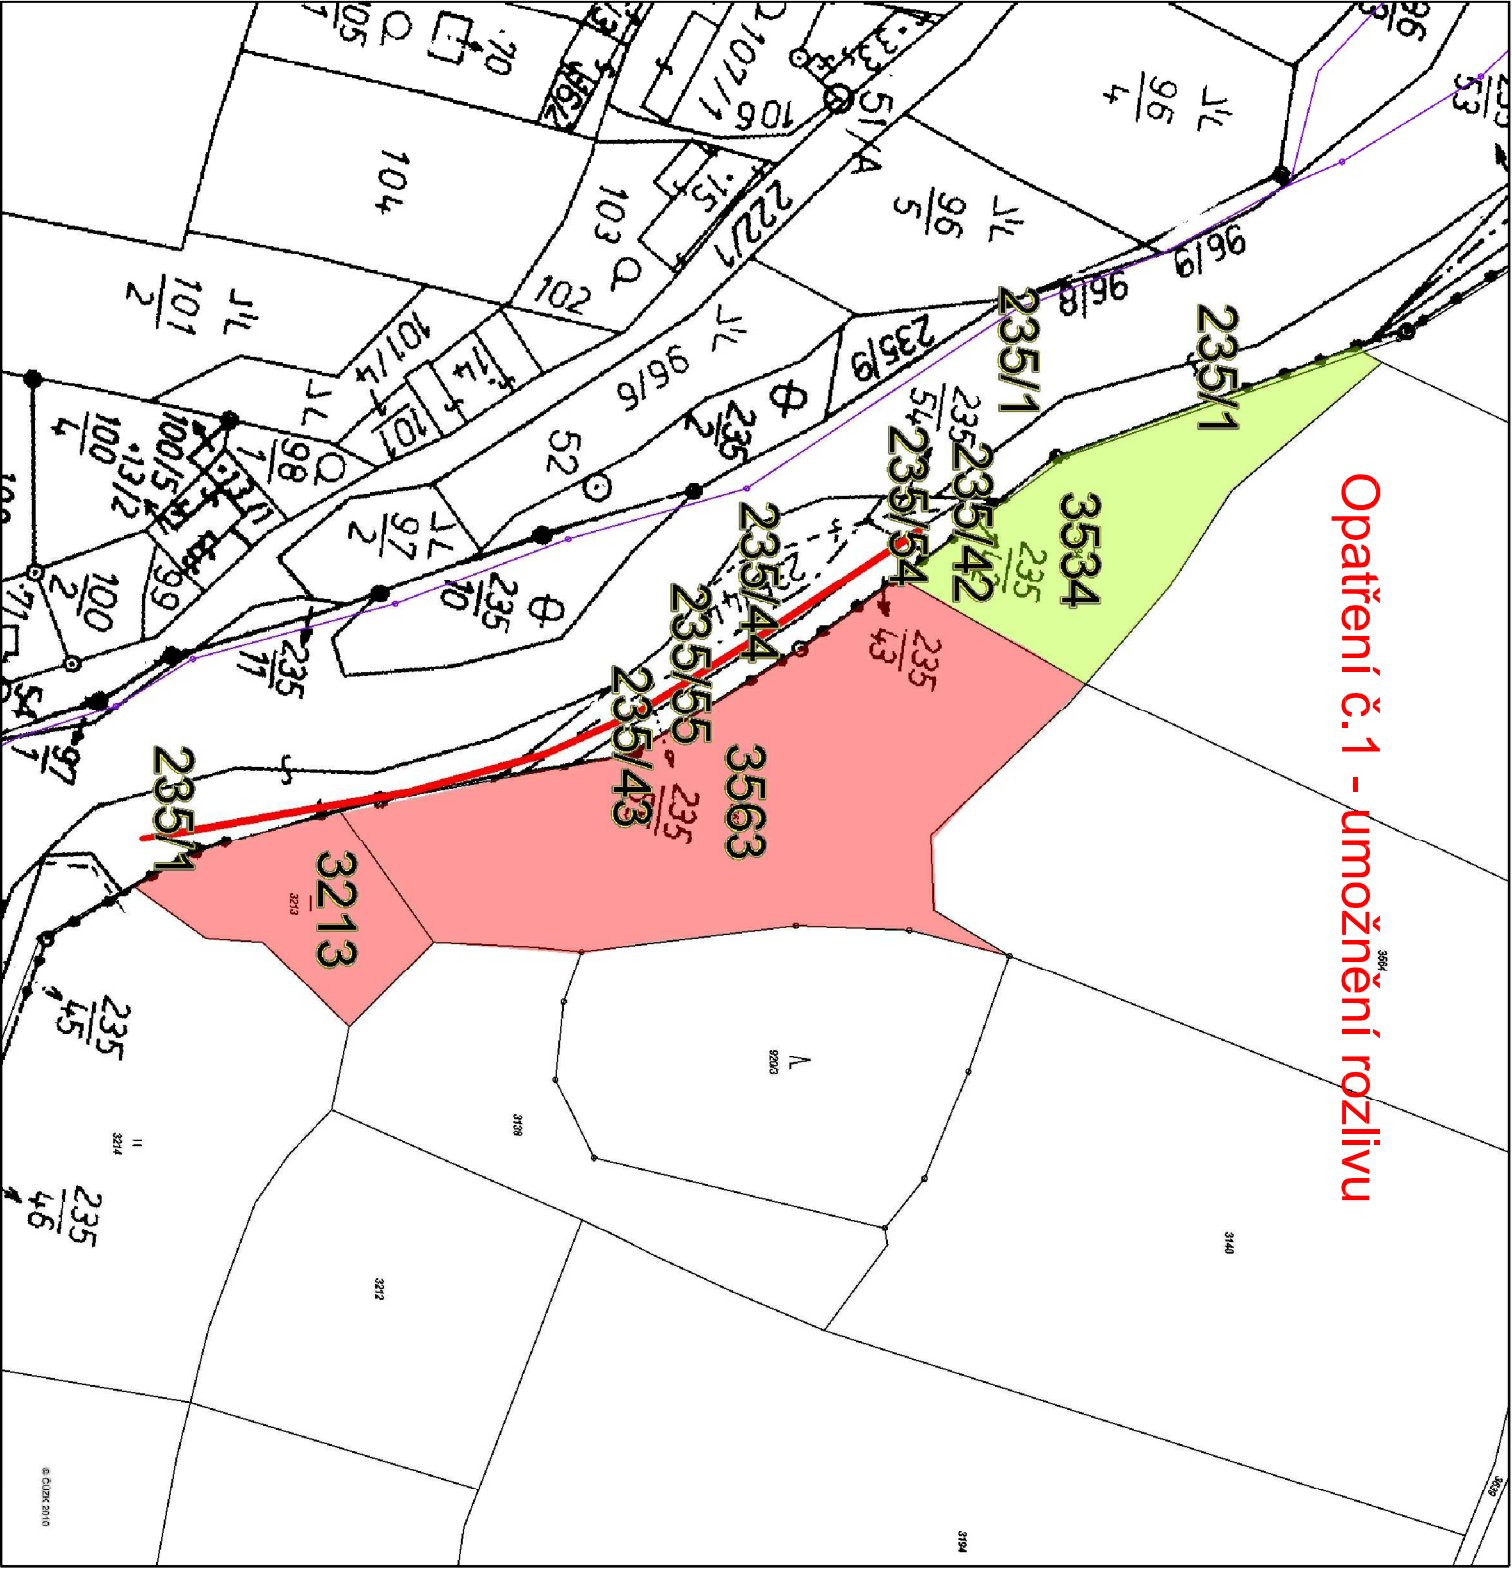

LEGENDA

- navržené opatření
- Vlastníci pozemků
- AOPK
- fyzická osoba
- není list vlastnickví
- nenalezeno
- stát

VÝŠKOPISNÝ SYSTÉM: Bv
POLOHOPISNÝ SYSTÉM: S–JSTK

Kreslil	Novohl	Odp. projektant	Techn. kontrola
ING. LUCIE BROŽOVÁ	ING. LUCIE BROŽOVÁ	ING. LUCIE BROŽOVÁ	ING. L. KUDRNOVÁ
HYDROPROJEKT CZ	HYDROPROJEKT CZ	HYDROPROJEKT CZ	HYDROPROJEKT CZ
Kraj	Jihočeský	Obec	Val – Hamr
Investor	POVODÍ VLTAVY, státní podnik		
PODKLADOVÁ ANALÝZA VYBRANÝCH PŘÍRODĚ BLÍZKÝCH PROTIPOVODŇOVÝCH OPATŘENÍ V POVODÍ NEŽÁRKY			
OBEC VAL – HAMR			
MAJETKOPRÁVNÍ SITUACE NAVRŽENÝCH OPATŘENÍ			
Měřítko	Č. výkresu		
M 1:1 500	3		


VODOHOSPODÁŘSKÝ ROZVOJ A VÝSTAVBA o.s. Nábřeží 4 150 56 Praha 5

