


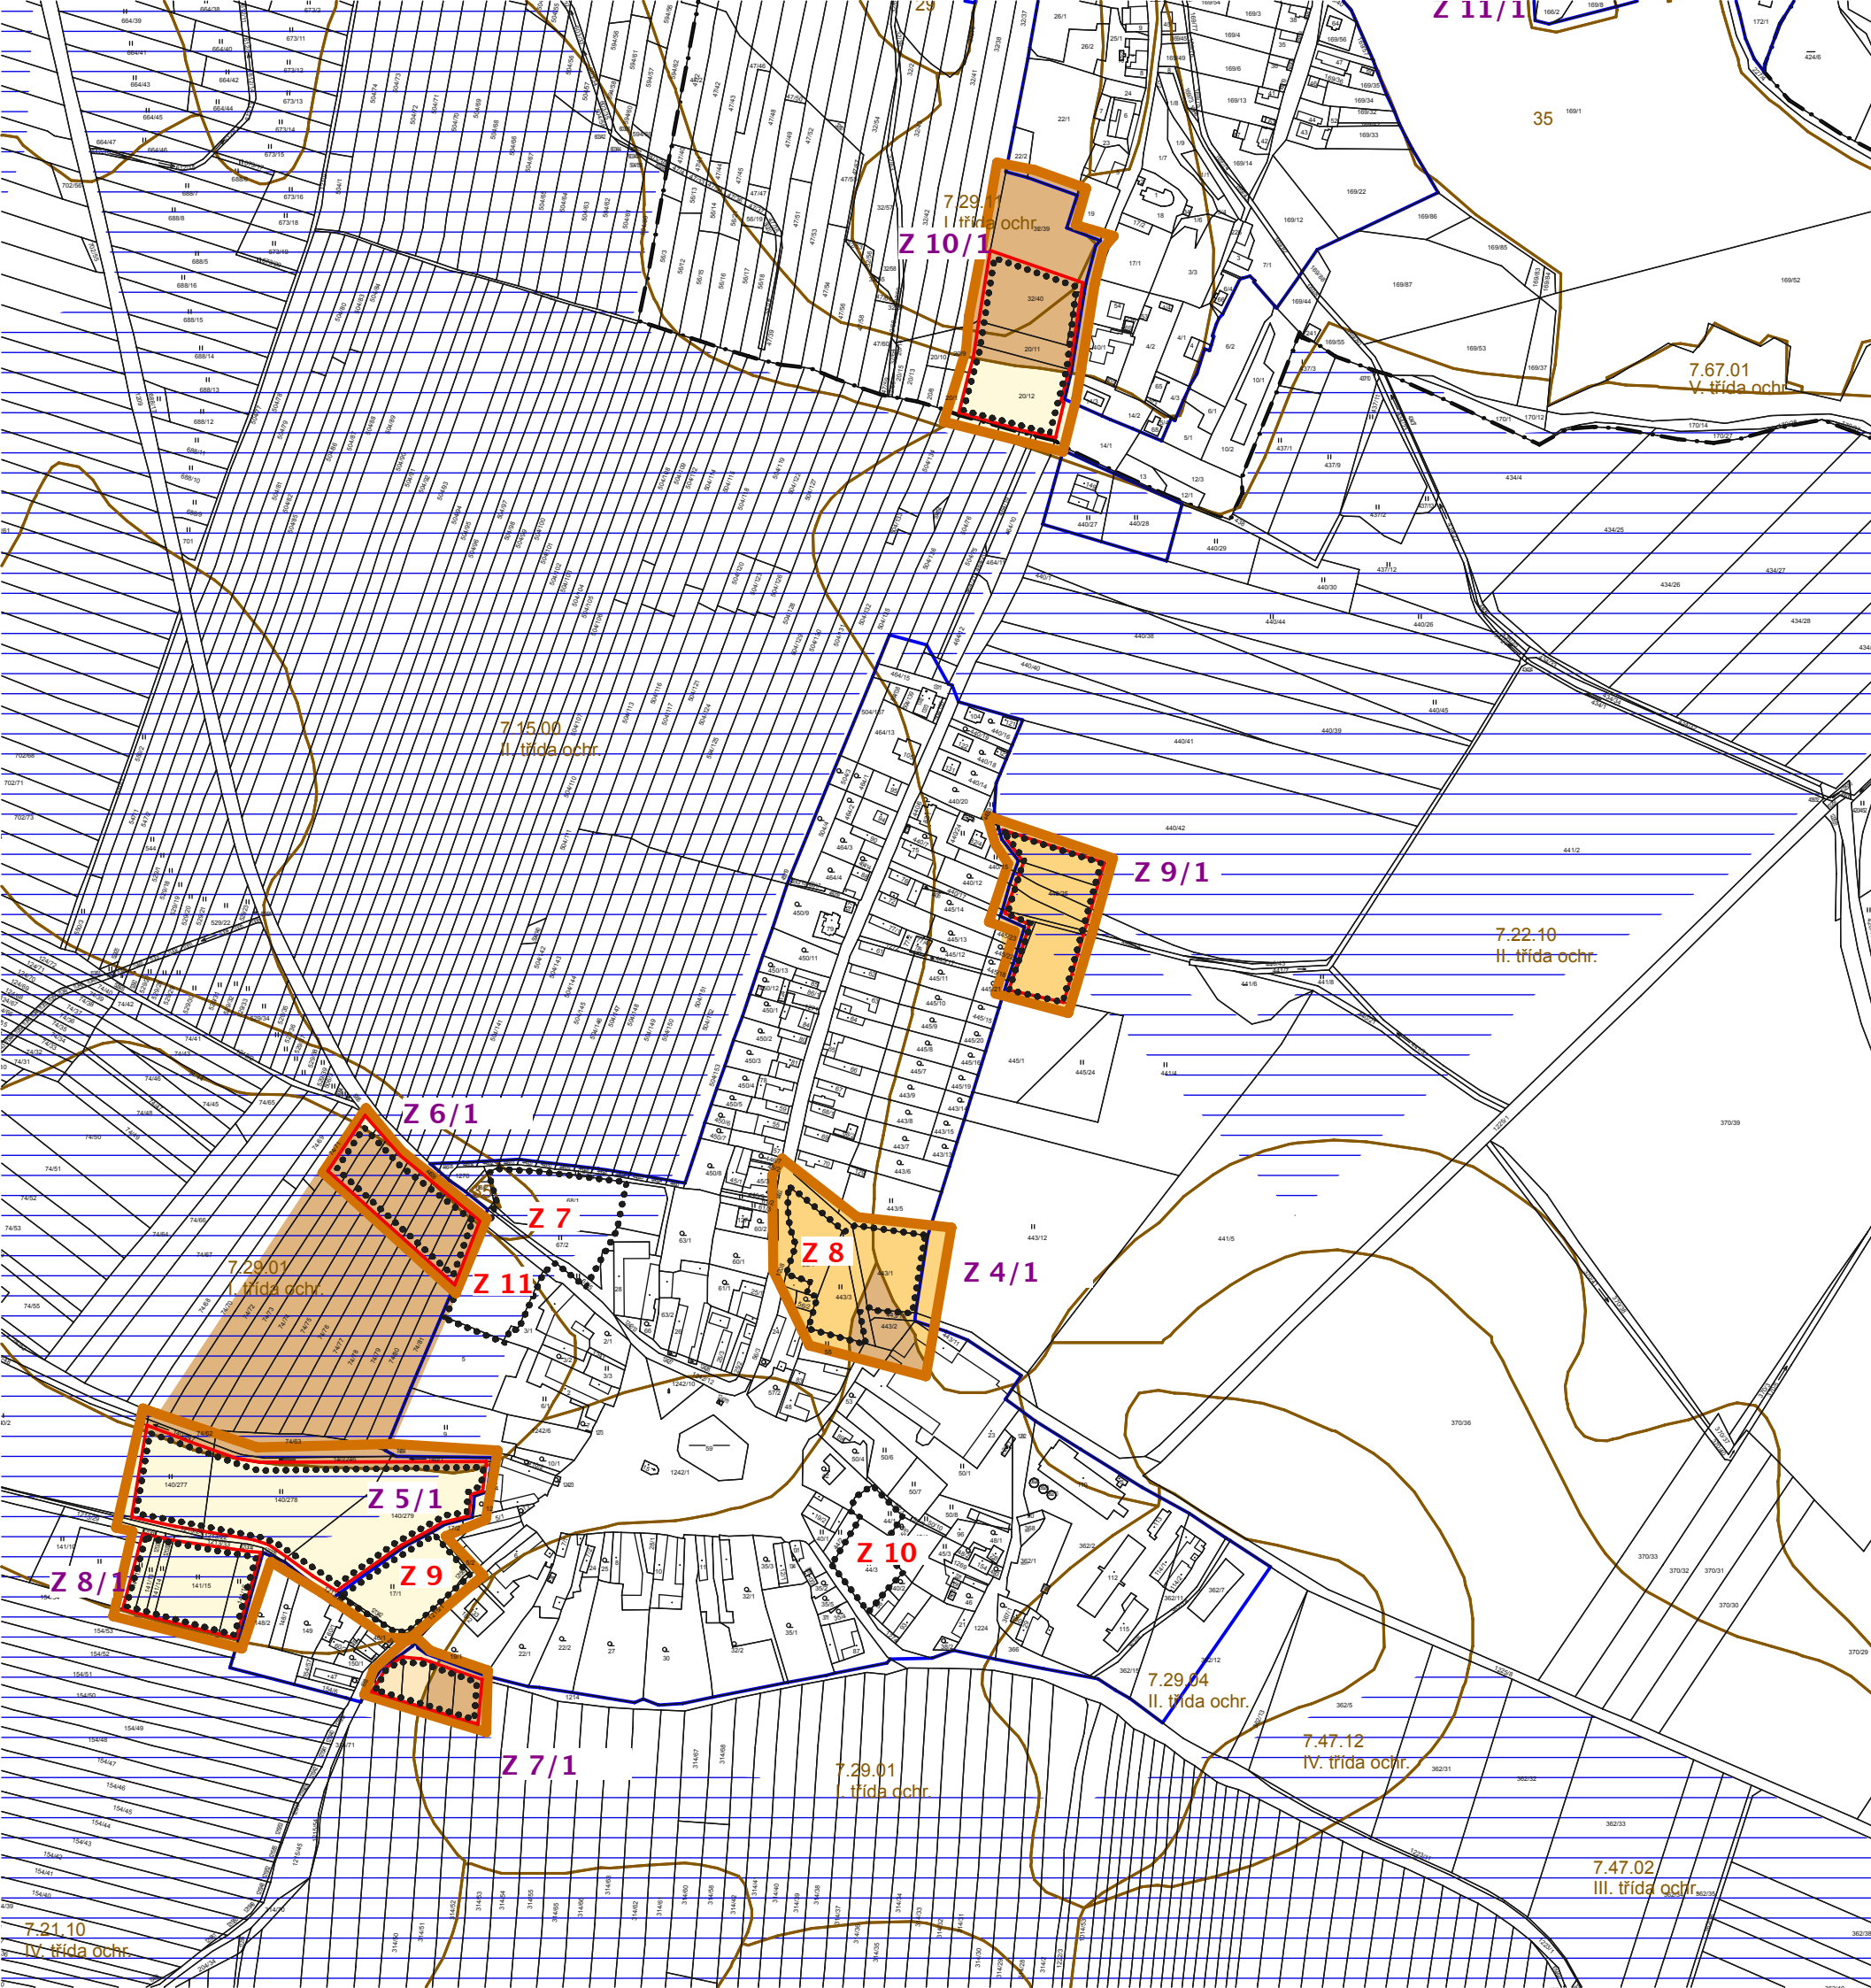

UP Val

návrh změny č.1

stav	návrh	
		hranice řešené plochy
		hranice katastrálního území
		hranice zastavitelné plochy
		kód BPEJ
		třída ochrany
		hranice BPEJ
		Investice do půdy (plošné odvodnění)
		zemědělská půda s třídou ochrany I
		zemědělská půda s třídou ochrany II
		zemědělská půda s třídou ochrany III
		zemědělská půda s třídou ochrany IV
		zemědělská půda s třídou ochrany V
		pozemky určené k plnění funkce lesa
		navrhovaný zábor zem. půdy

ASKA – architektonické studio

Klokotská 105, 390 01 TÁBOR , tel / fax: 381 256 408

pare	akce UP Val – změna č.1 návrh	
orp	Soběslav	stupeň UPD
investor	OÚ Val	zakázka č.: 226UP/0818
autor	Ing.arch.Jan Stach	datum 2/2019
vypracoval	Ing. Bohuslav Jiřinec	IČO 10323406
obsah	Výkres předp.záboru půdního fondu	
		č.výkr.: 07