


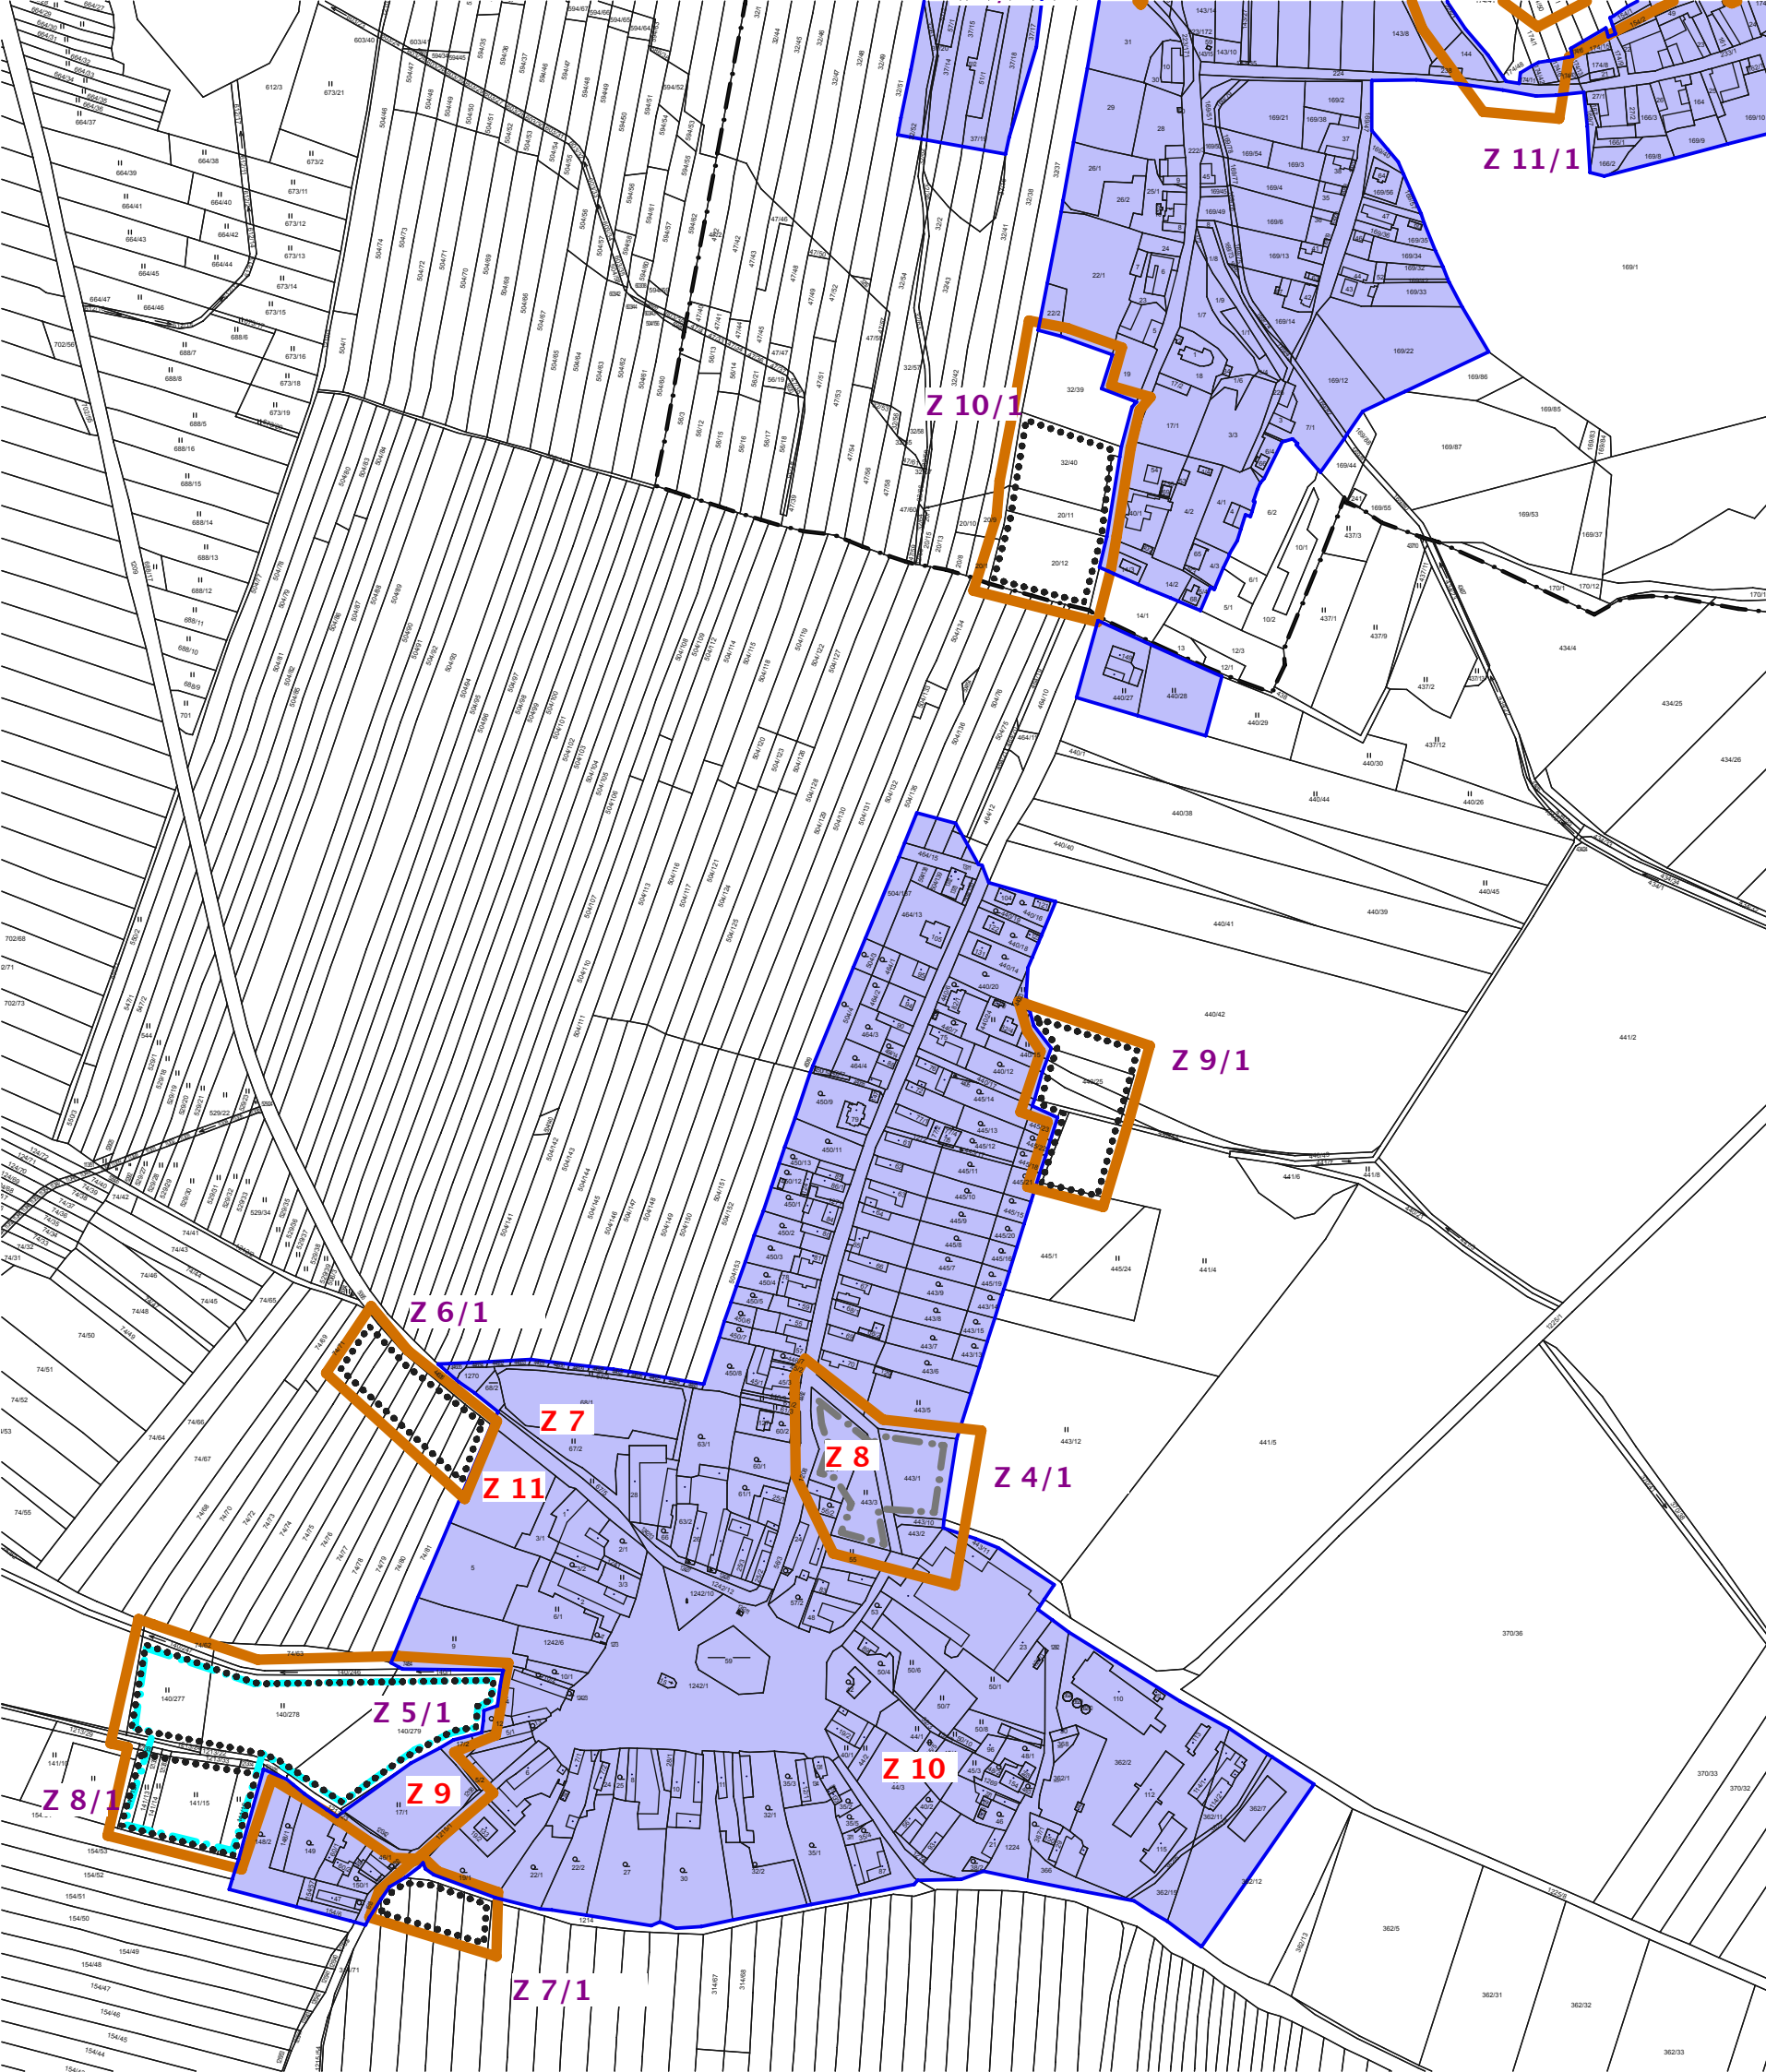

UP Val

návrh změny č.1

stav



návrh




hranice řešené plochy

zastavěné území k 1.1. 2019

zastavitelné plochy

hranice katastrálního území

změny nejsou podmíněny
prověřením územní studií
plochy, kde změny
prověří územní studie

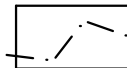

ASKA – architektonické studio

Klokotská 105, 390 01 TÁBOR , tel / fax: 381 256 408

pare	akce	UP Val – změna č.1 návrh	
	orp	Soběslav	stupeň UPD
	investor	OÚ Val	zakázka č.: 226UP/0818
	autor	Ing.arch.Jan Stach	datum 2/2019
	vypracoval	Ing. Bohuslav Jiřinec	ičo 10323406
	obsah	Základní členění území 1 : 5 000 č.výkr. 01	