


UP Val - návrh 05b

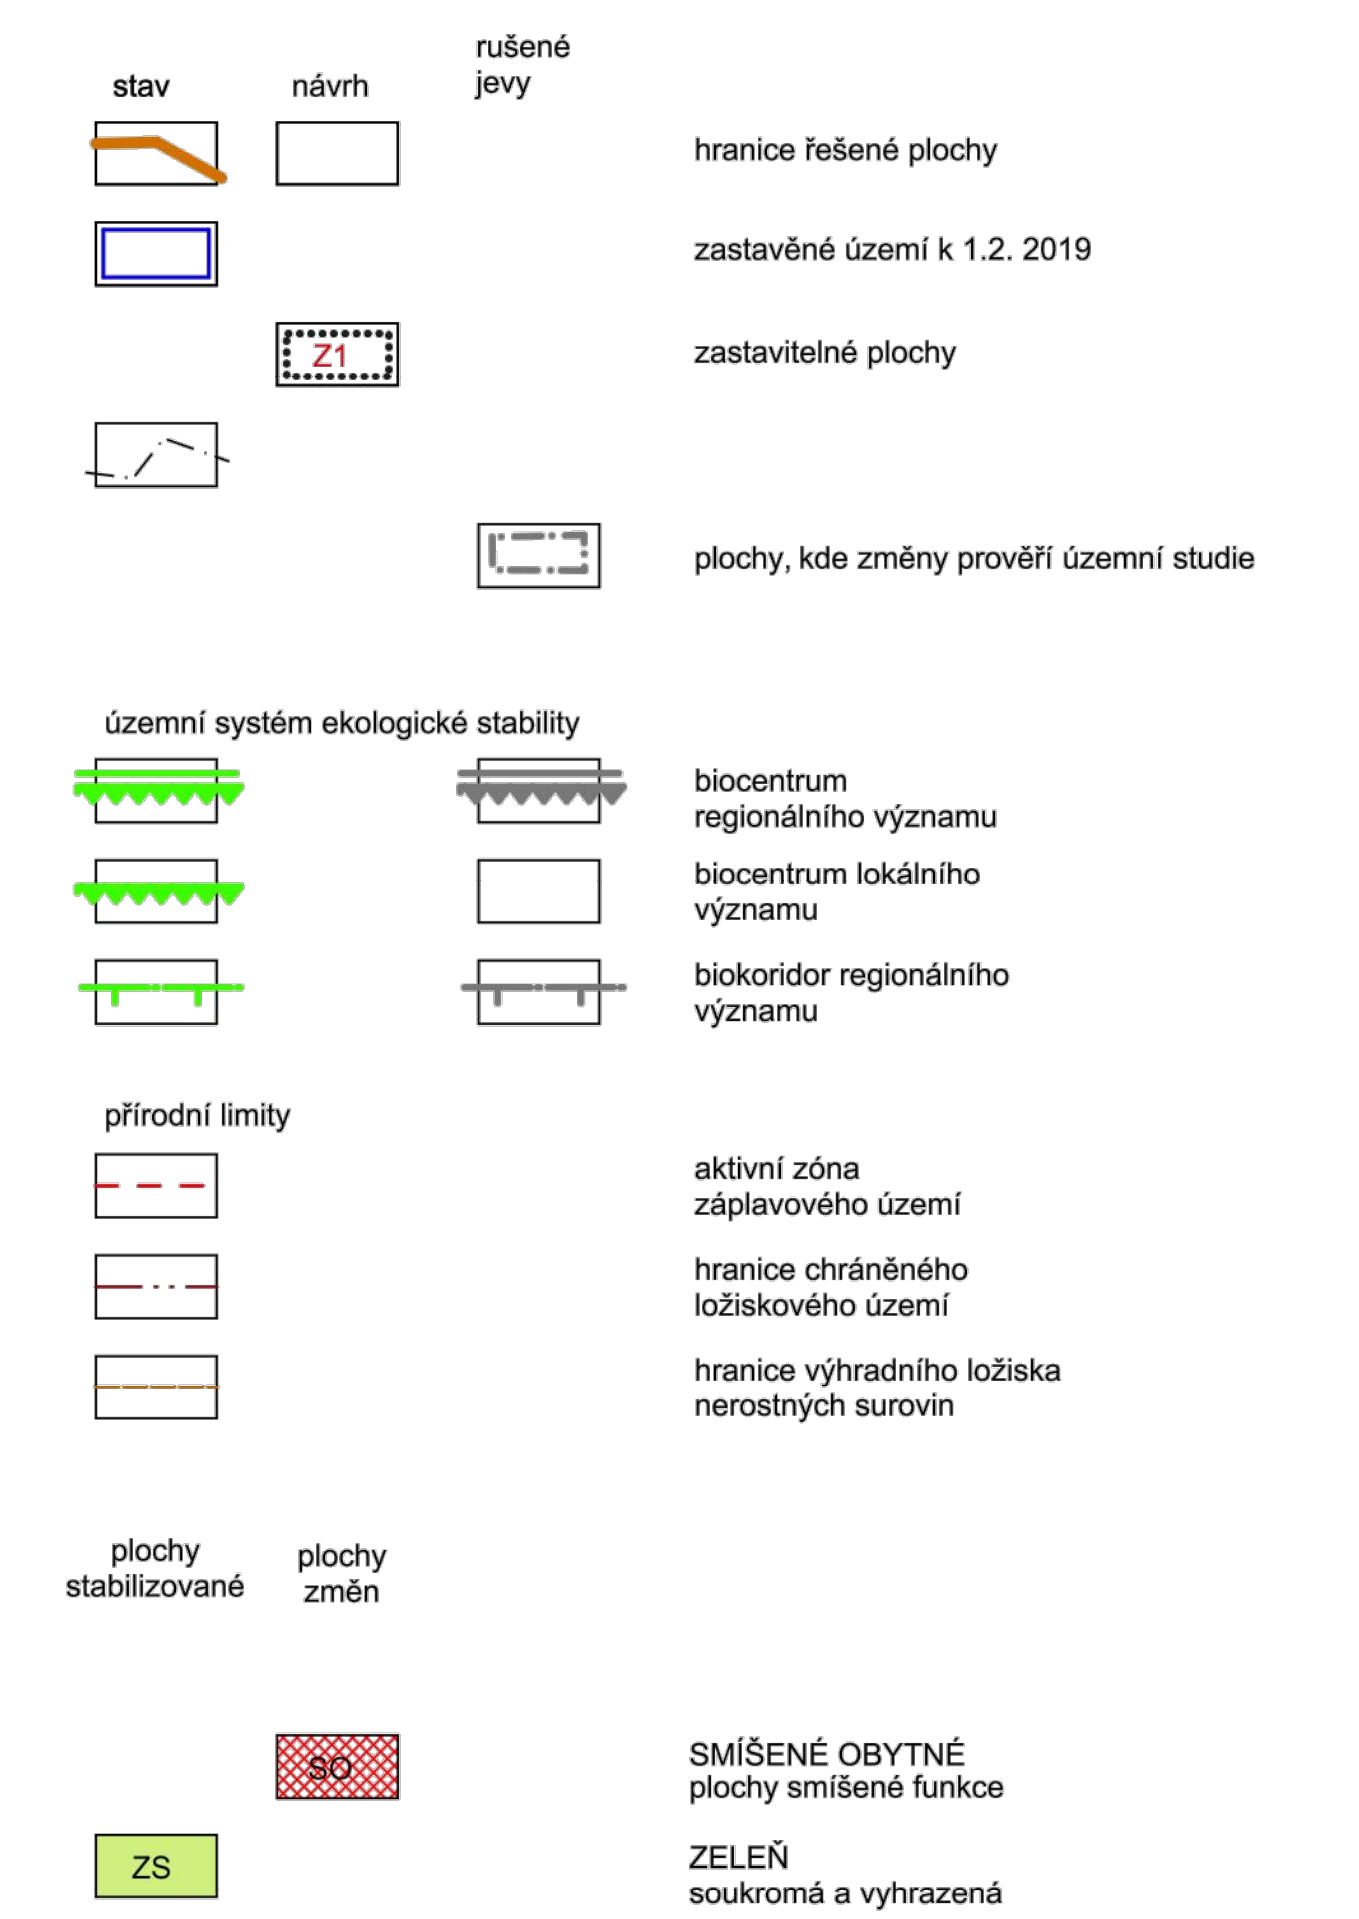

UP vydal	:	Obec Val
Číslo jednací	:	
Datum vydání	:	
Datum nabytí účinnosti	:	
Pořizovatel	:	Městský úřad Štábelov, odbor výstavby a RR
Oprávněná osoba pořizovatele	:	Ing. Arch. Dagmar Buzu
Podpis, otisk razítka	:	
Projektant	:	Ing. Arch. Jan Štacha, ČKA 00259
Podpis, otisk razítka	:	

ASKA - architektonické studio Klokotská 105, 390 01 TÁBOR, tel / fax: 383 136 341			
jmeno UP Val - změna č.1 návrh	typ Soběslav	objekt UPD	
investor OÚ Val	autor Ing. arch. Jan Stach	zadání č. / 226UP / 0510	
vypracoval Ing. Bohuslav Jiřinec	číslo 10323406	datum 10/2020	
obsah Koordinační výkres 1 : 5 000	číslo 10323406	datum 10/2020	05h