


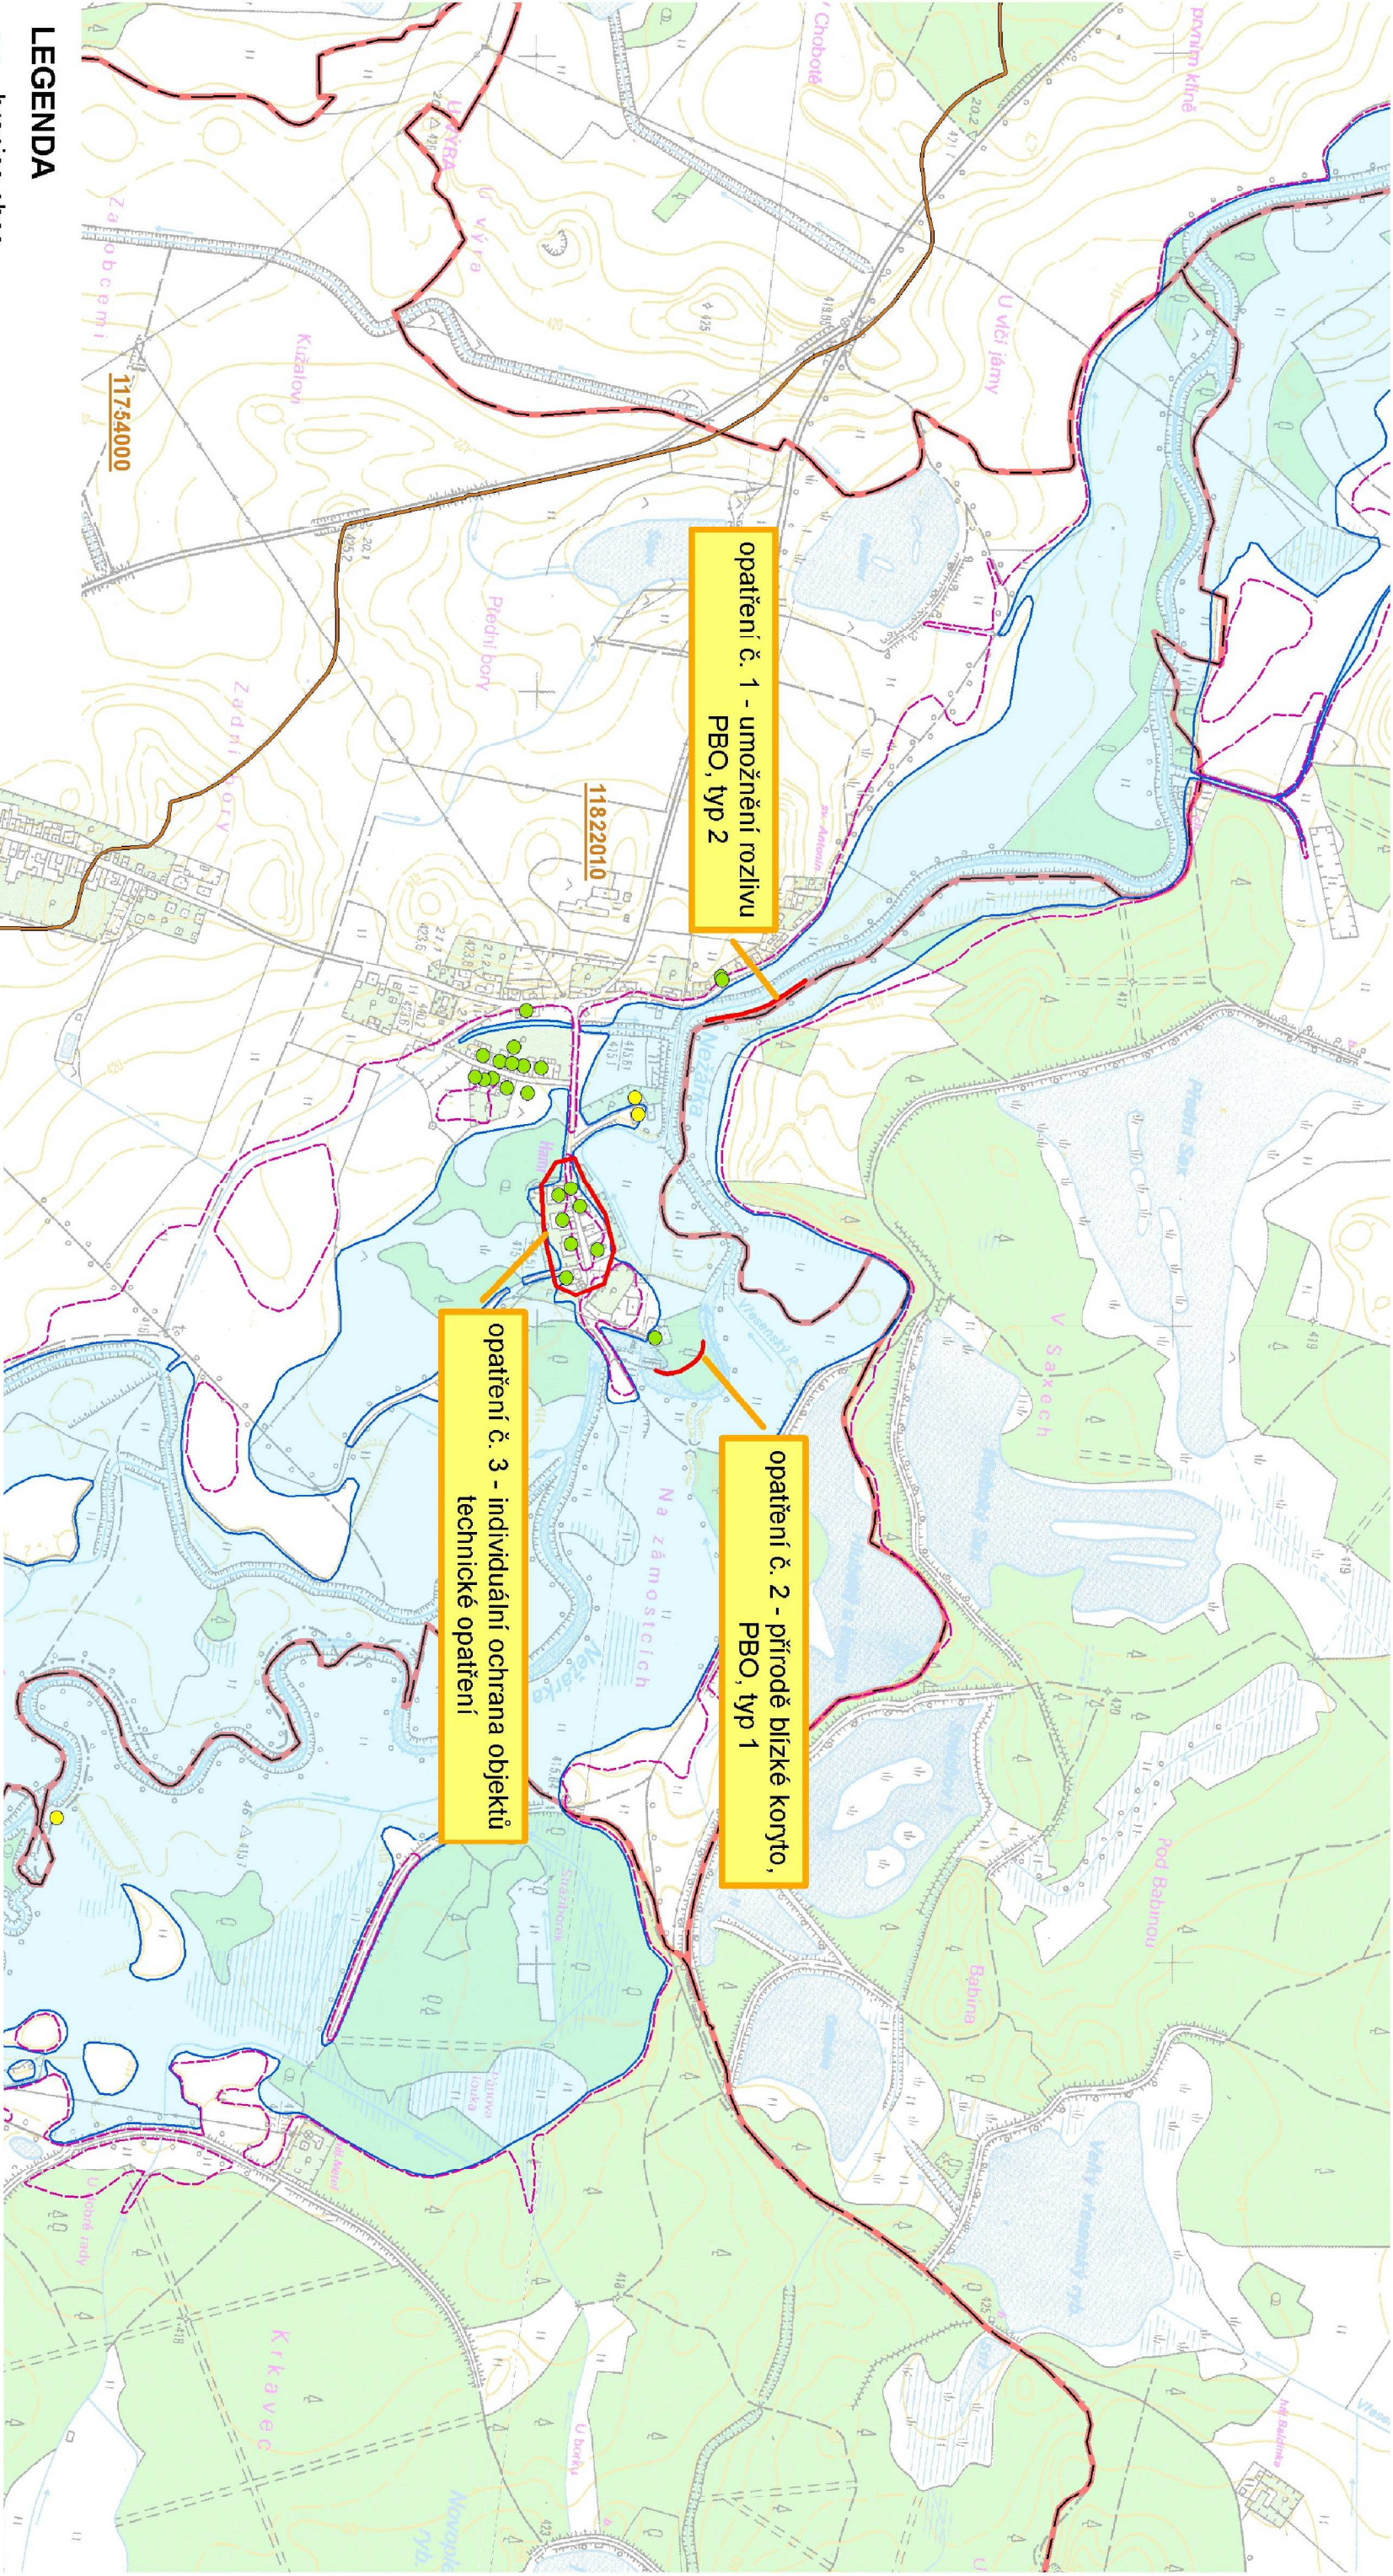


LEGENDA

- hranice obce
- hranice útvaru povrchových vod
- záplavové území Q20
- záplavové území Q100

Hloubka zaplavení budovy při Q100 (katastrální budovy)

- 0,00 - 0,50 m
- 0,50-1,00 m
- 1,00-2,50 m
- > 2,50 m

11791000 číslo útvaru povrchových vod

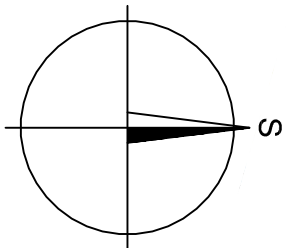

VÝŠKOPISNÝ SYSTÉM: Bv

POLOHOPISNÝ SYSTÉM: S–JSTK

Kreslil	Navrhl	Odp. projektant	Techn. kontrola
ING. LUCIE BROŽOVÁ	ING. LUCIE BROŽOVÁ	ING. LUCIE BROŽOVÁ	ING. L. KUDRNOVÁ
HYDROPROJEKT CZ	HYDROPROJEKT CZ	HYDROPROJEKT CZ	HYDROPROJEKT CZ
Kraj	JIHOČESKÝ	Obec	VAL — HAMR
Investor	POVODÍ VLTAVY, státní podnik		
PODKLADOVÁ ANALÝZA VYBRANÝCH PŘÍRODĚ BLÍZKÝCH PROTIPOVODŇOVÝCH OPATŘENÍ V POVODÍ NEŽÁRKY			
OBEK VAL — HAMR			
MAPA ZÁPLAVOVÉHO ÚZEMÍ S NÁVRHEM OPATŘENÍ			
 VODOHOSPODÁŘSKÝ ROZVOJ A VSTAJA BA a.s. Nábřeží 4 150 56 Praha 5			
Soubor	výkresy_obce.dwg		
Formát	2 x A4		
Datum	01/2011		
Stupeň	studie		
Zakázka	1644/002		
Měřítko	Č. výkresu		
M 1:10 000	1		



VODOHOSPODÁŘSKÝ
ROZVOJ A VÝSTAVBA a.s.
Nábrežní 4
150 56 Praha 5