


03a

UP Val - návrh

Hlavní výkres

koncepce technické infrastruktury

1: 5 000

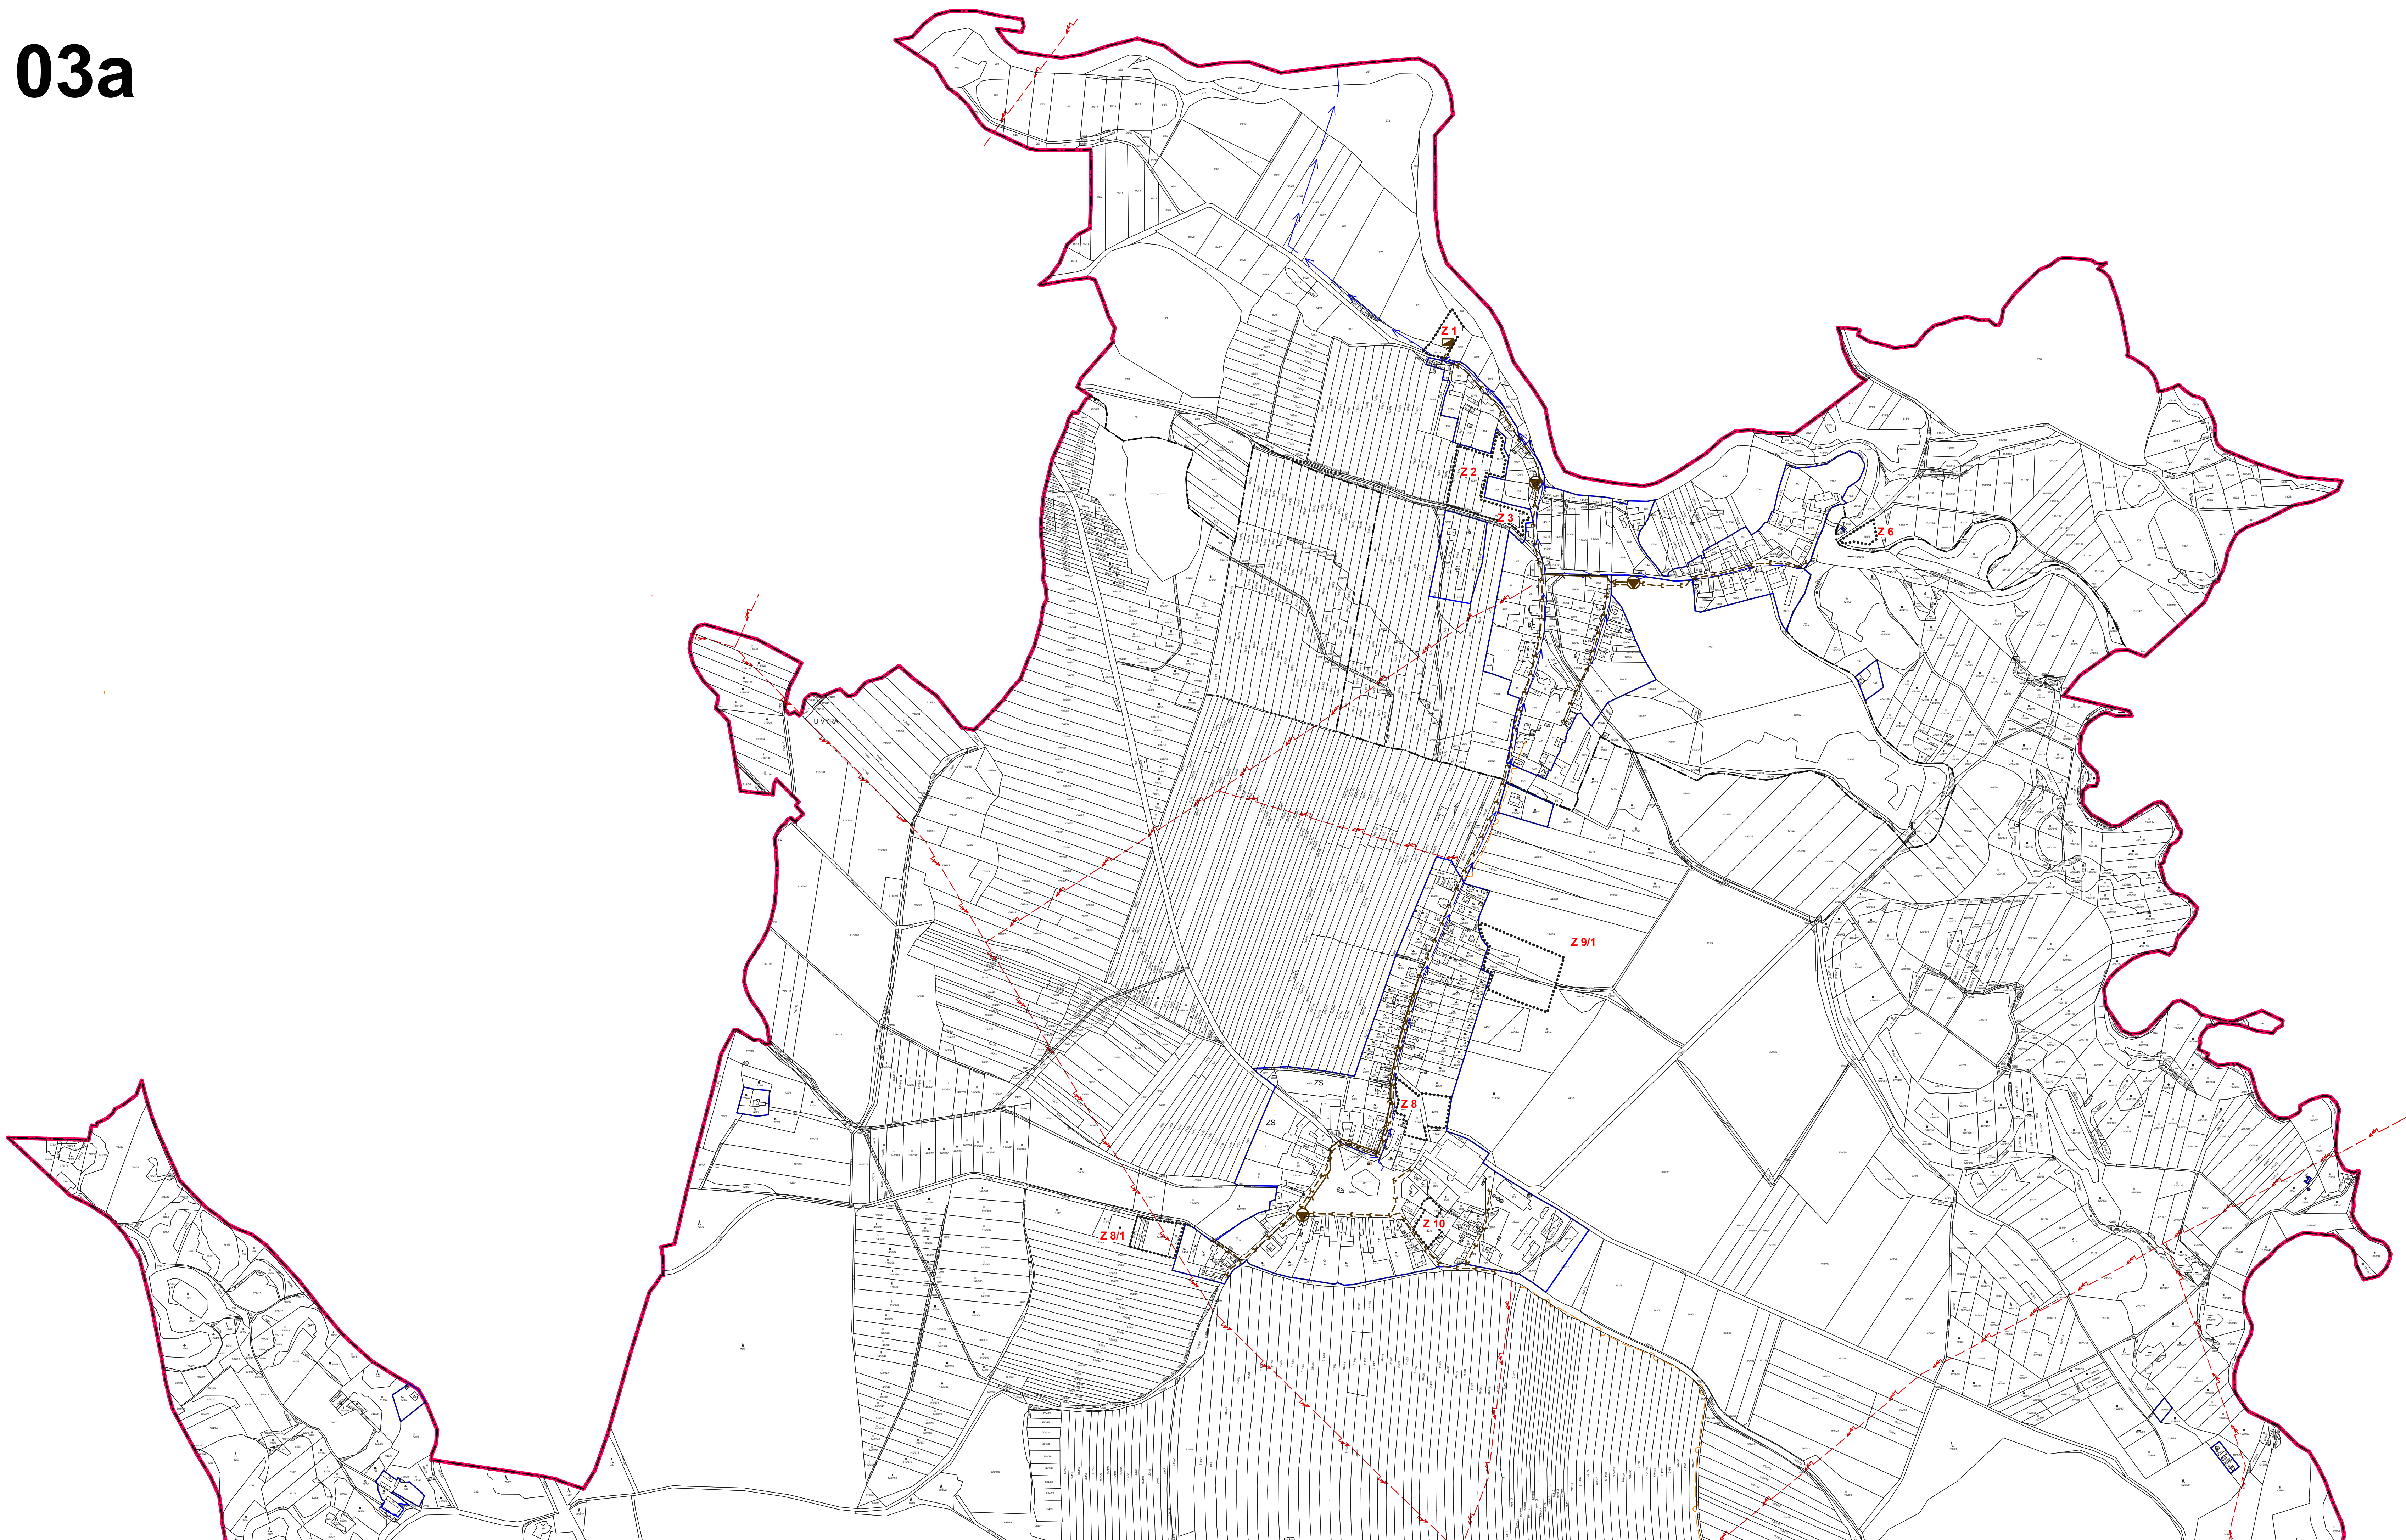

- stav návrh
- hranice řešeného území
- zastavěné území k 1.7. 2010
- zastavitelné plochy
- technická infrastruktura
- vodovod
- gravitační kanalizace
- tlaková kanalizace
- spojový kabel
- VN venkovní vedení
- trafostanice
- čerpací stanice
- ČOV

Záznam o účinnosti

Změnu č. 1 UP vydal : Obec Val

Číslo jednací : 210603

Pořadové číslo poslední změny : Změna č. 1

Datum nabytí účinnosti poslední změny : 22.6.2021

Pořizovatel : Městský úřad Soběslav, odbor výstavby a RR

Oprávněná osoba pořizovatele : Ing. Arch. Dagmar Buzu

vedoucí oddělení územního plánování a památkové péče

Podpis, otisk razítka :

ASKA - architektonické studio	
Kokotská 105, 390 01 TÁBOR, tel / fax: 383 136 341	
PROJEKT	UP Val - úplné znění po změně č.1
OBJEDVATEL	Město Soběslav
PROJEKTOVÝ ÚČETNÍ	ÚPČ
PROJEKTOVÝ ÚČETNÍ	OU Val
PROJEKTOVÝ ÚČETNÍ	Z29L05 / 0510
PROJEKTOVÝ ÚČETNÍ	Ing. arch. Jan Slach
PROJEKTOVÝ ÚČETNÍ	08/2021
PROJEKTOVÝ ÚČETNÍ	Ing. Bohuslav Jilínek
PROJEKTOVÝ ÚČETNÍ	10323406
PROJEKTOVÝ ÚČETNÍ	Hlavní výkres-konc.tech.infrastr.
PROJEKTOVÝ ÚČETNÍ	03a